



Rez B-B

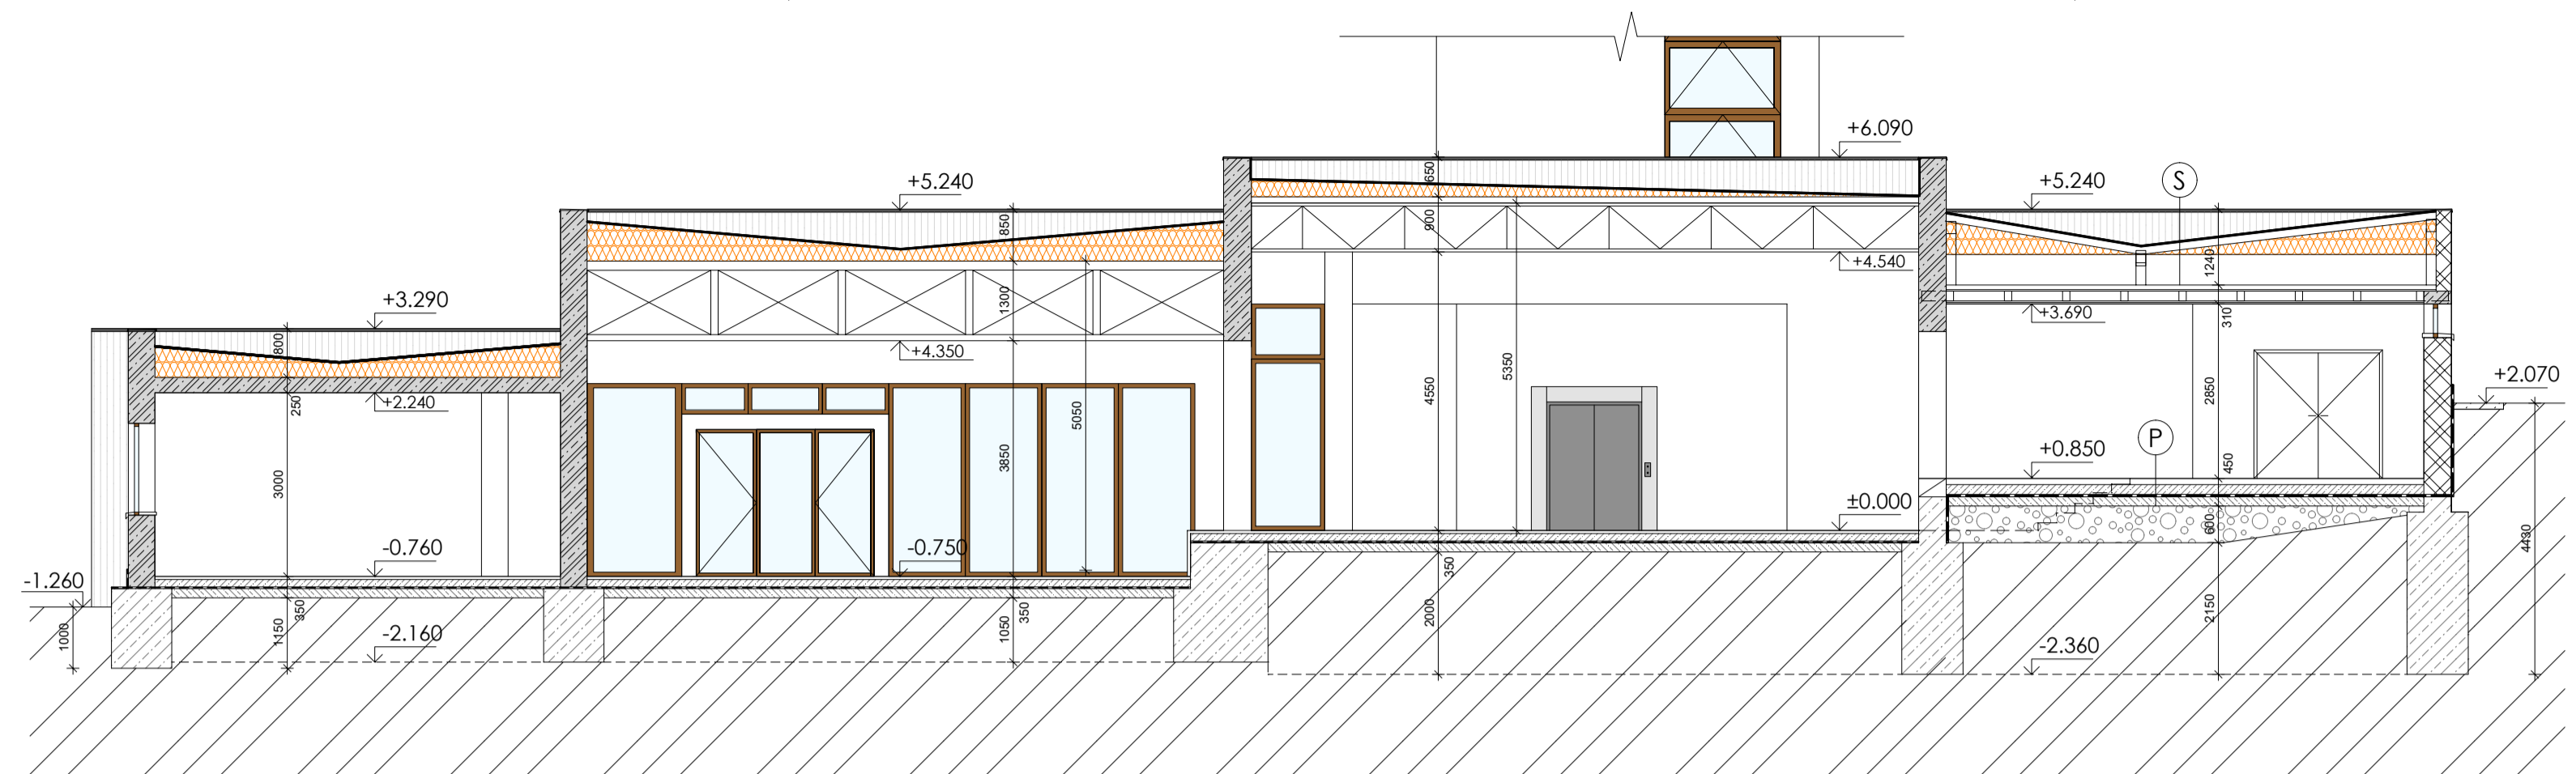

Rez A-A

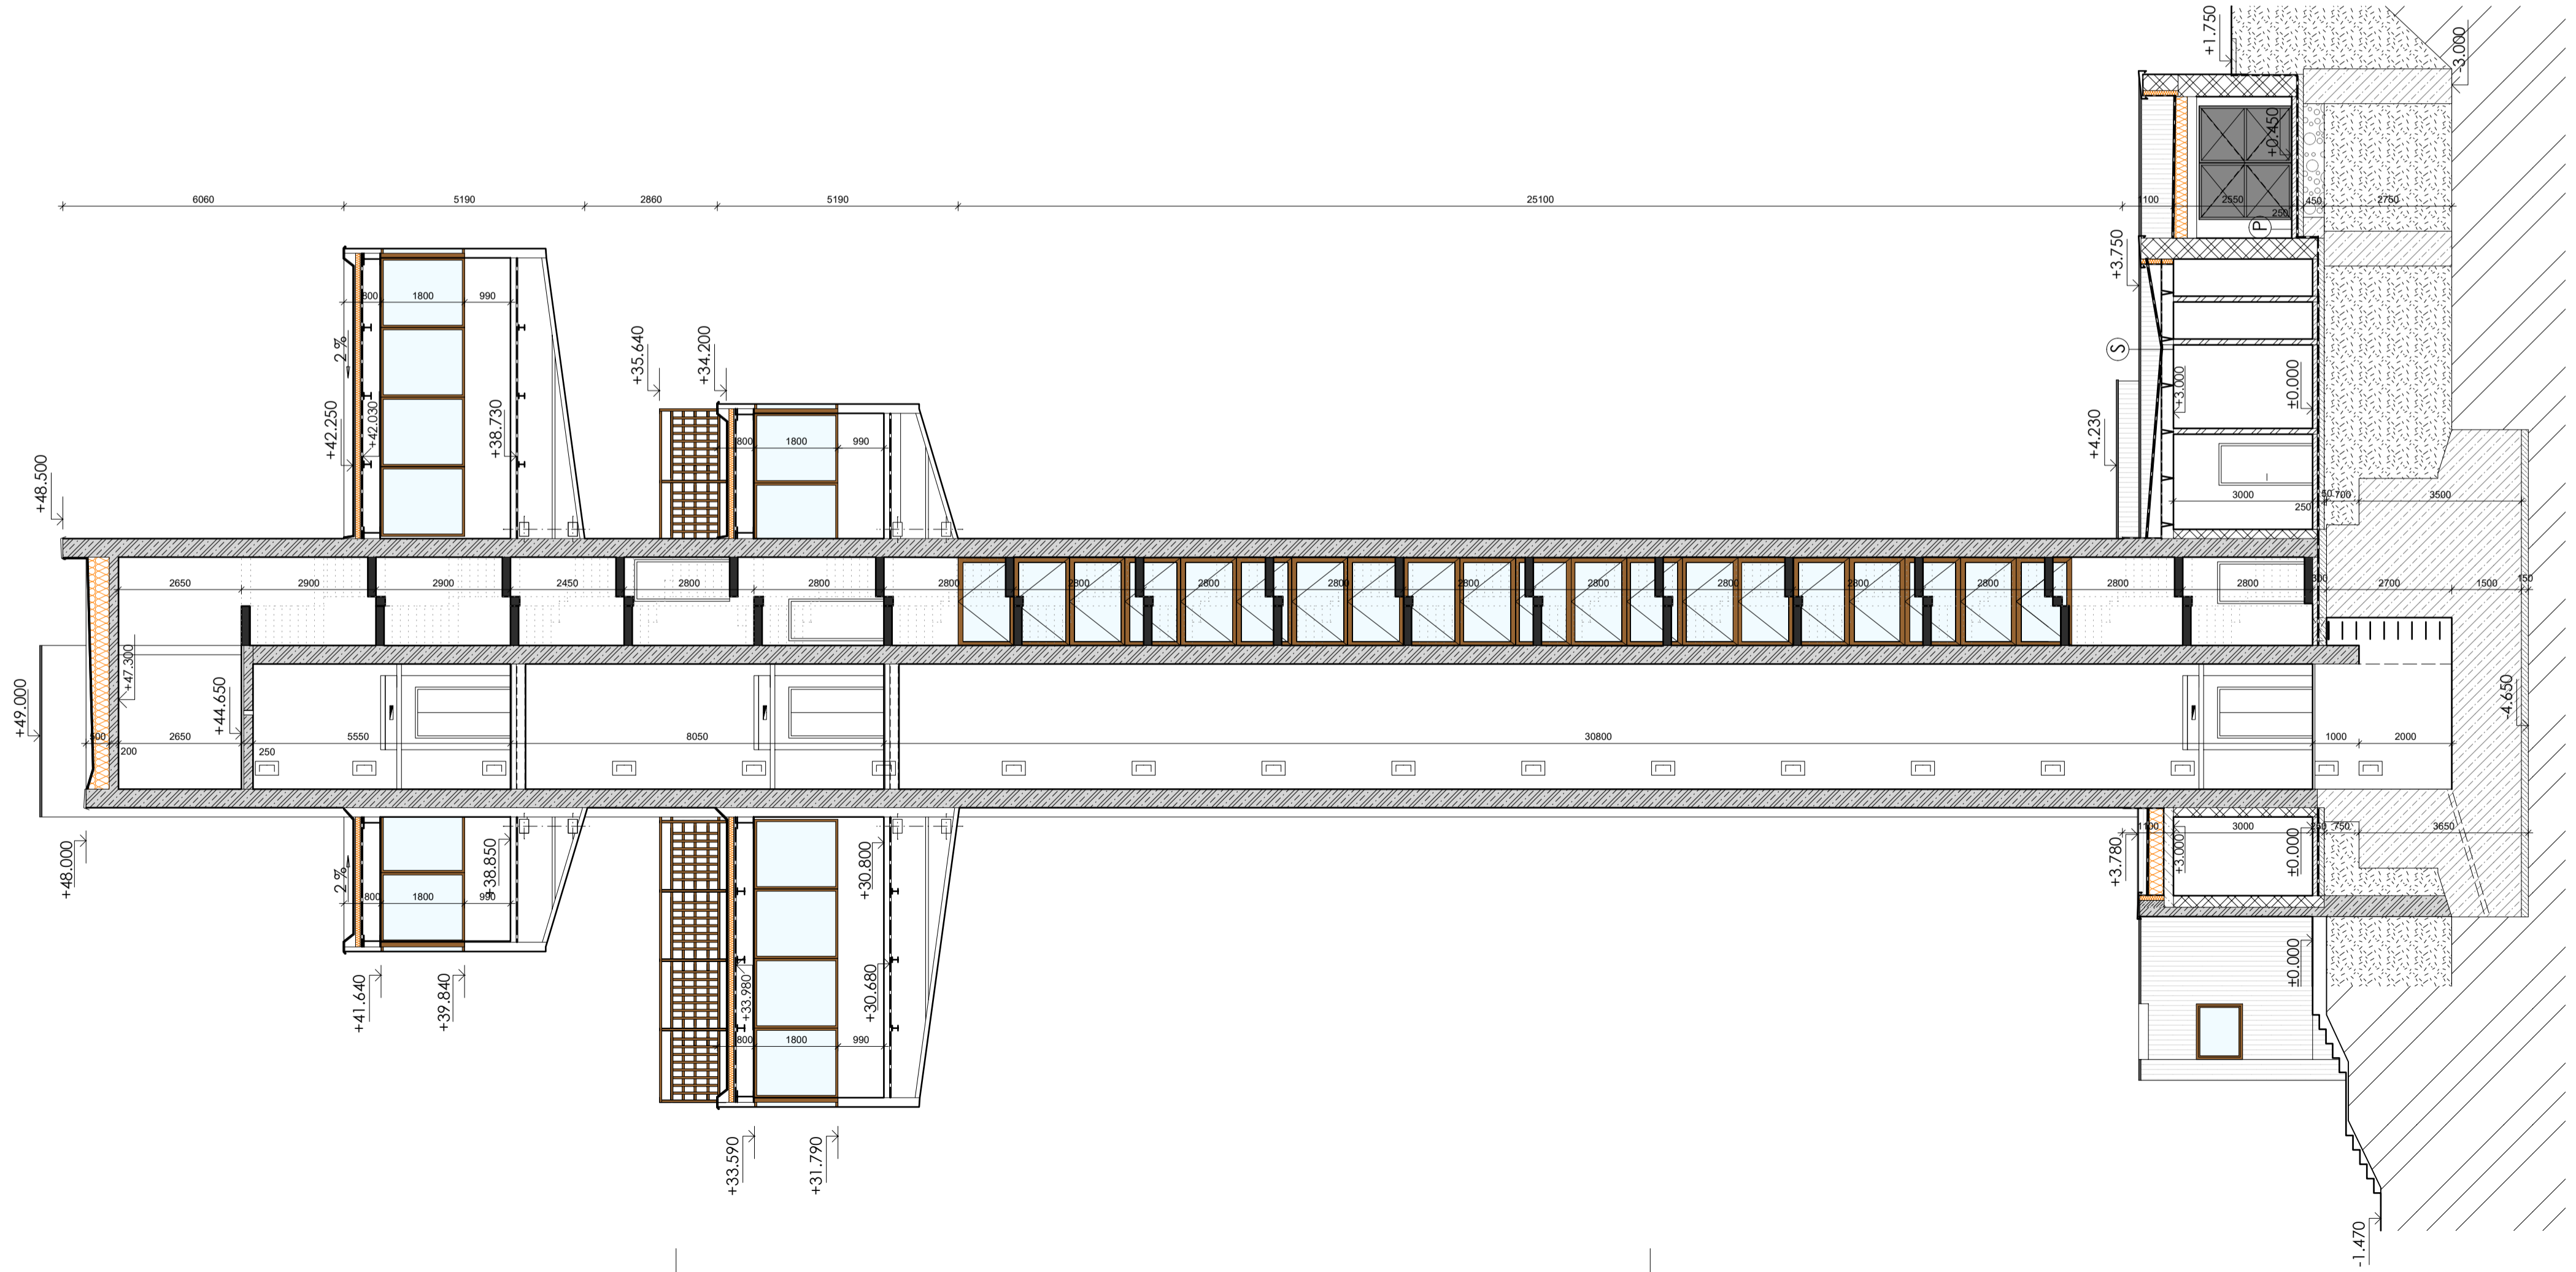

LEGENDA SKLADIEB

- (P)**
 - DLAŽBA, HR. 10 mm
 - LEPIDLO, HR. 15 mm
 - CEMENTOVÝ POTER, HR. 30 mm
 - BETÓNOVÁ MAZANINA, HR. 70 mm
 - ŠTRKOVÝ NÁSYP, HR. 100 mm
 - BETÓNOVÁ MAZANINA, HR. 100 mm
 - LEPENKA 2 X A 500 SH
 - PODKLADOVÝ BETÓN S VÝSTUŽOU, HR.100 mm

- (S)**
 - POZINKOVANÝ PLECH, HR. 0,6 mm
 - DEBNENIE Z DOSÁK, HR. 27 mm
 - KROKVY 120X100
 - LEPENKA A 500 SH
 - ZÁKLOP, HR. 27 mm
 - STROPNÉ TRÁMY PODBITÉ DOSKAMI
 - HERAKLIT, HR. 27 mm



ATELIÉR PROJEKTOVANIA STAVIEB

PROJEKTANT STAVBY: Ing. Miskufová KAPAR, s.r.o., Budovateľská 50, Prešov 080 01, E-mail: kapar@kapar.sk	PROJEKTANT OBJEKTU: Ing. Miskufová Ing. Česlarová	VYPRACOVAL: Ing. Česlarová	Telefón: +421 51 77 205 63 E-mail: kapar@kapar.sk Ateier: Budovateľská 50 080 01 Prešov 1	
STAVEBNÍK:	ČÍSLO ZAKÁZKY: 02-10-2020	FORMÁT: A4		
MIESTO STAVBY: Výšný Kormánik	STUPEN DOKUMENTÁCIE: DSP/DPS	DÁTUM: DECEMBER 2020		
NÁZOV STAVBY: REKONŠTRUKCIA VYHLIADKOVEJ VEŽE NA DUKLE-I. ETAPA	DIEL: ASR	MIERKA: PRÍLOHA ČÍSLO: E2		
NÁZOV OBJEKTU: SO.01 Hlavný objekt				
NÁZOV PRÍLOHY: Rez A-A, Rez B-B- starý stav				