




SEVERO- VÝCHODNÝ POHĽAD

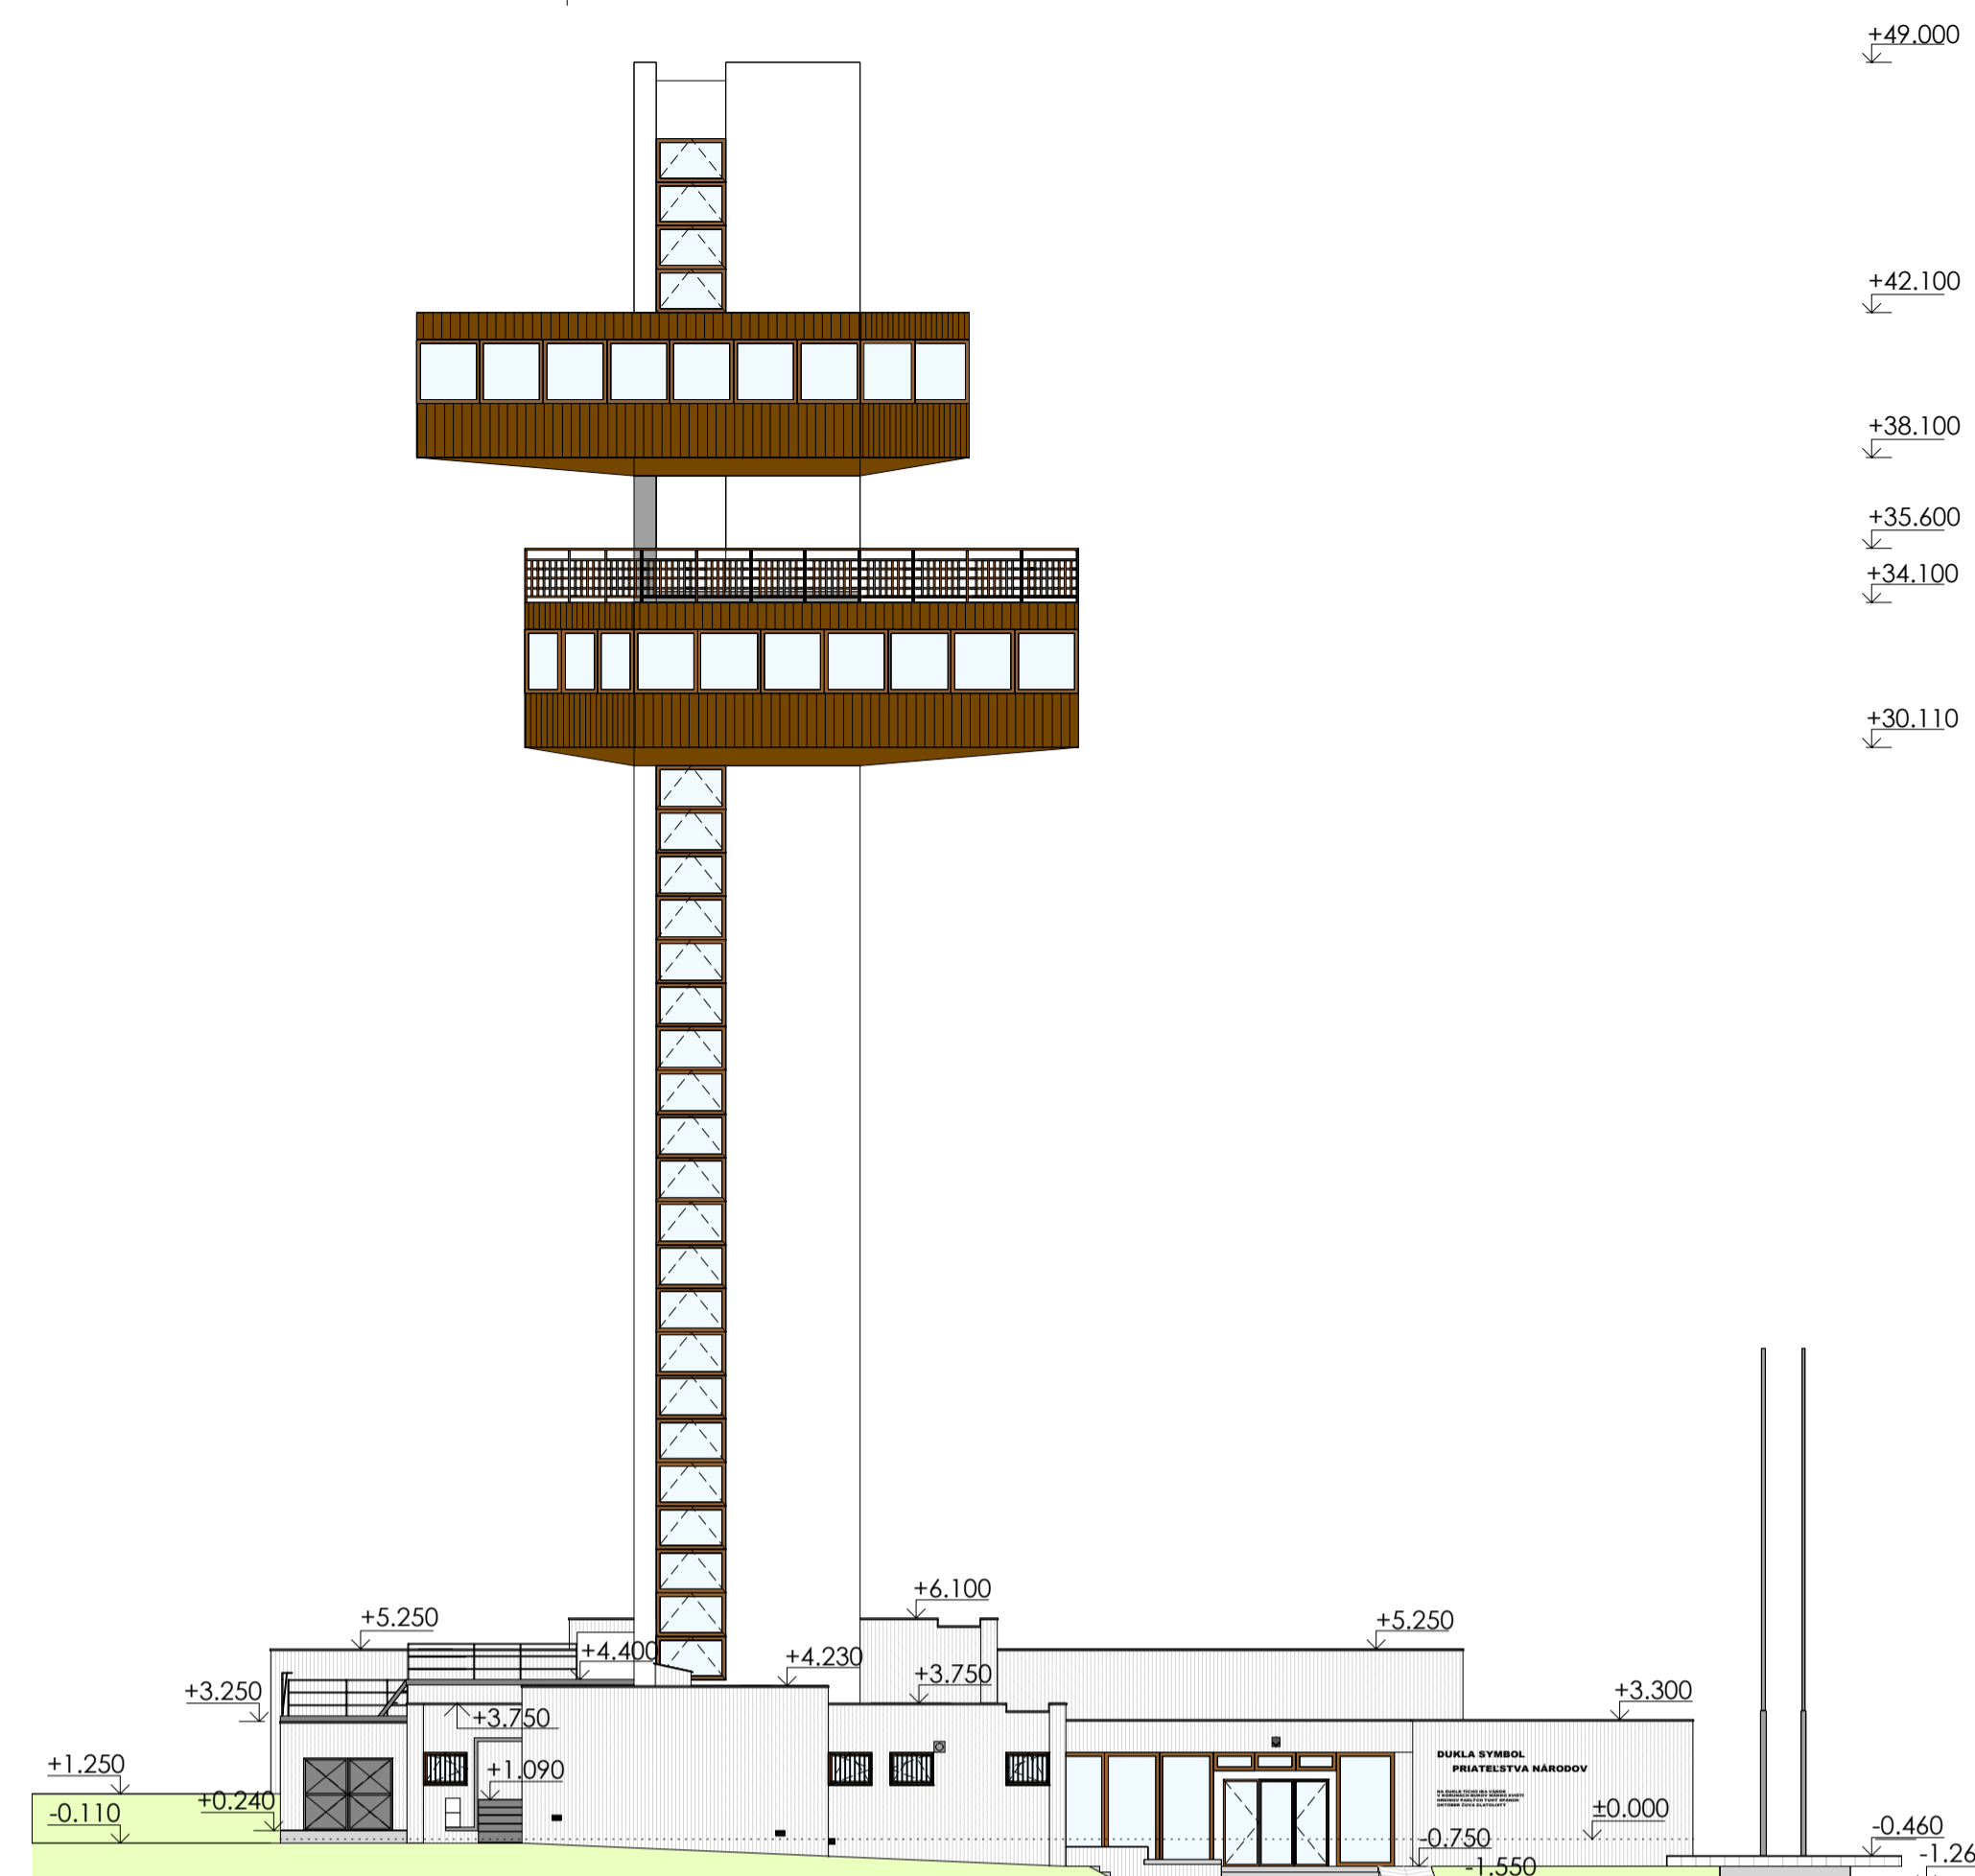

SEVERO- ZÁPADNÝ POHĽAD

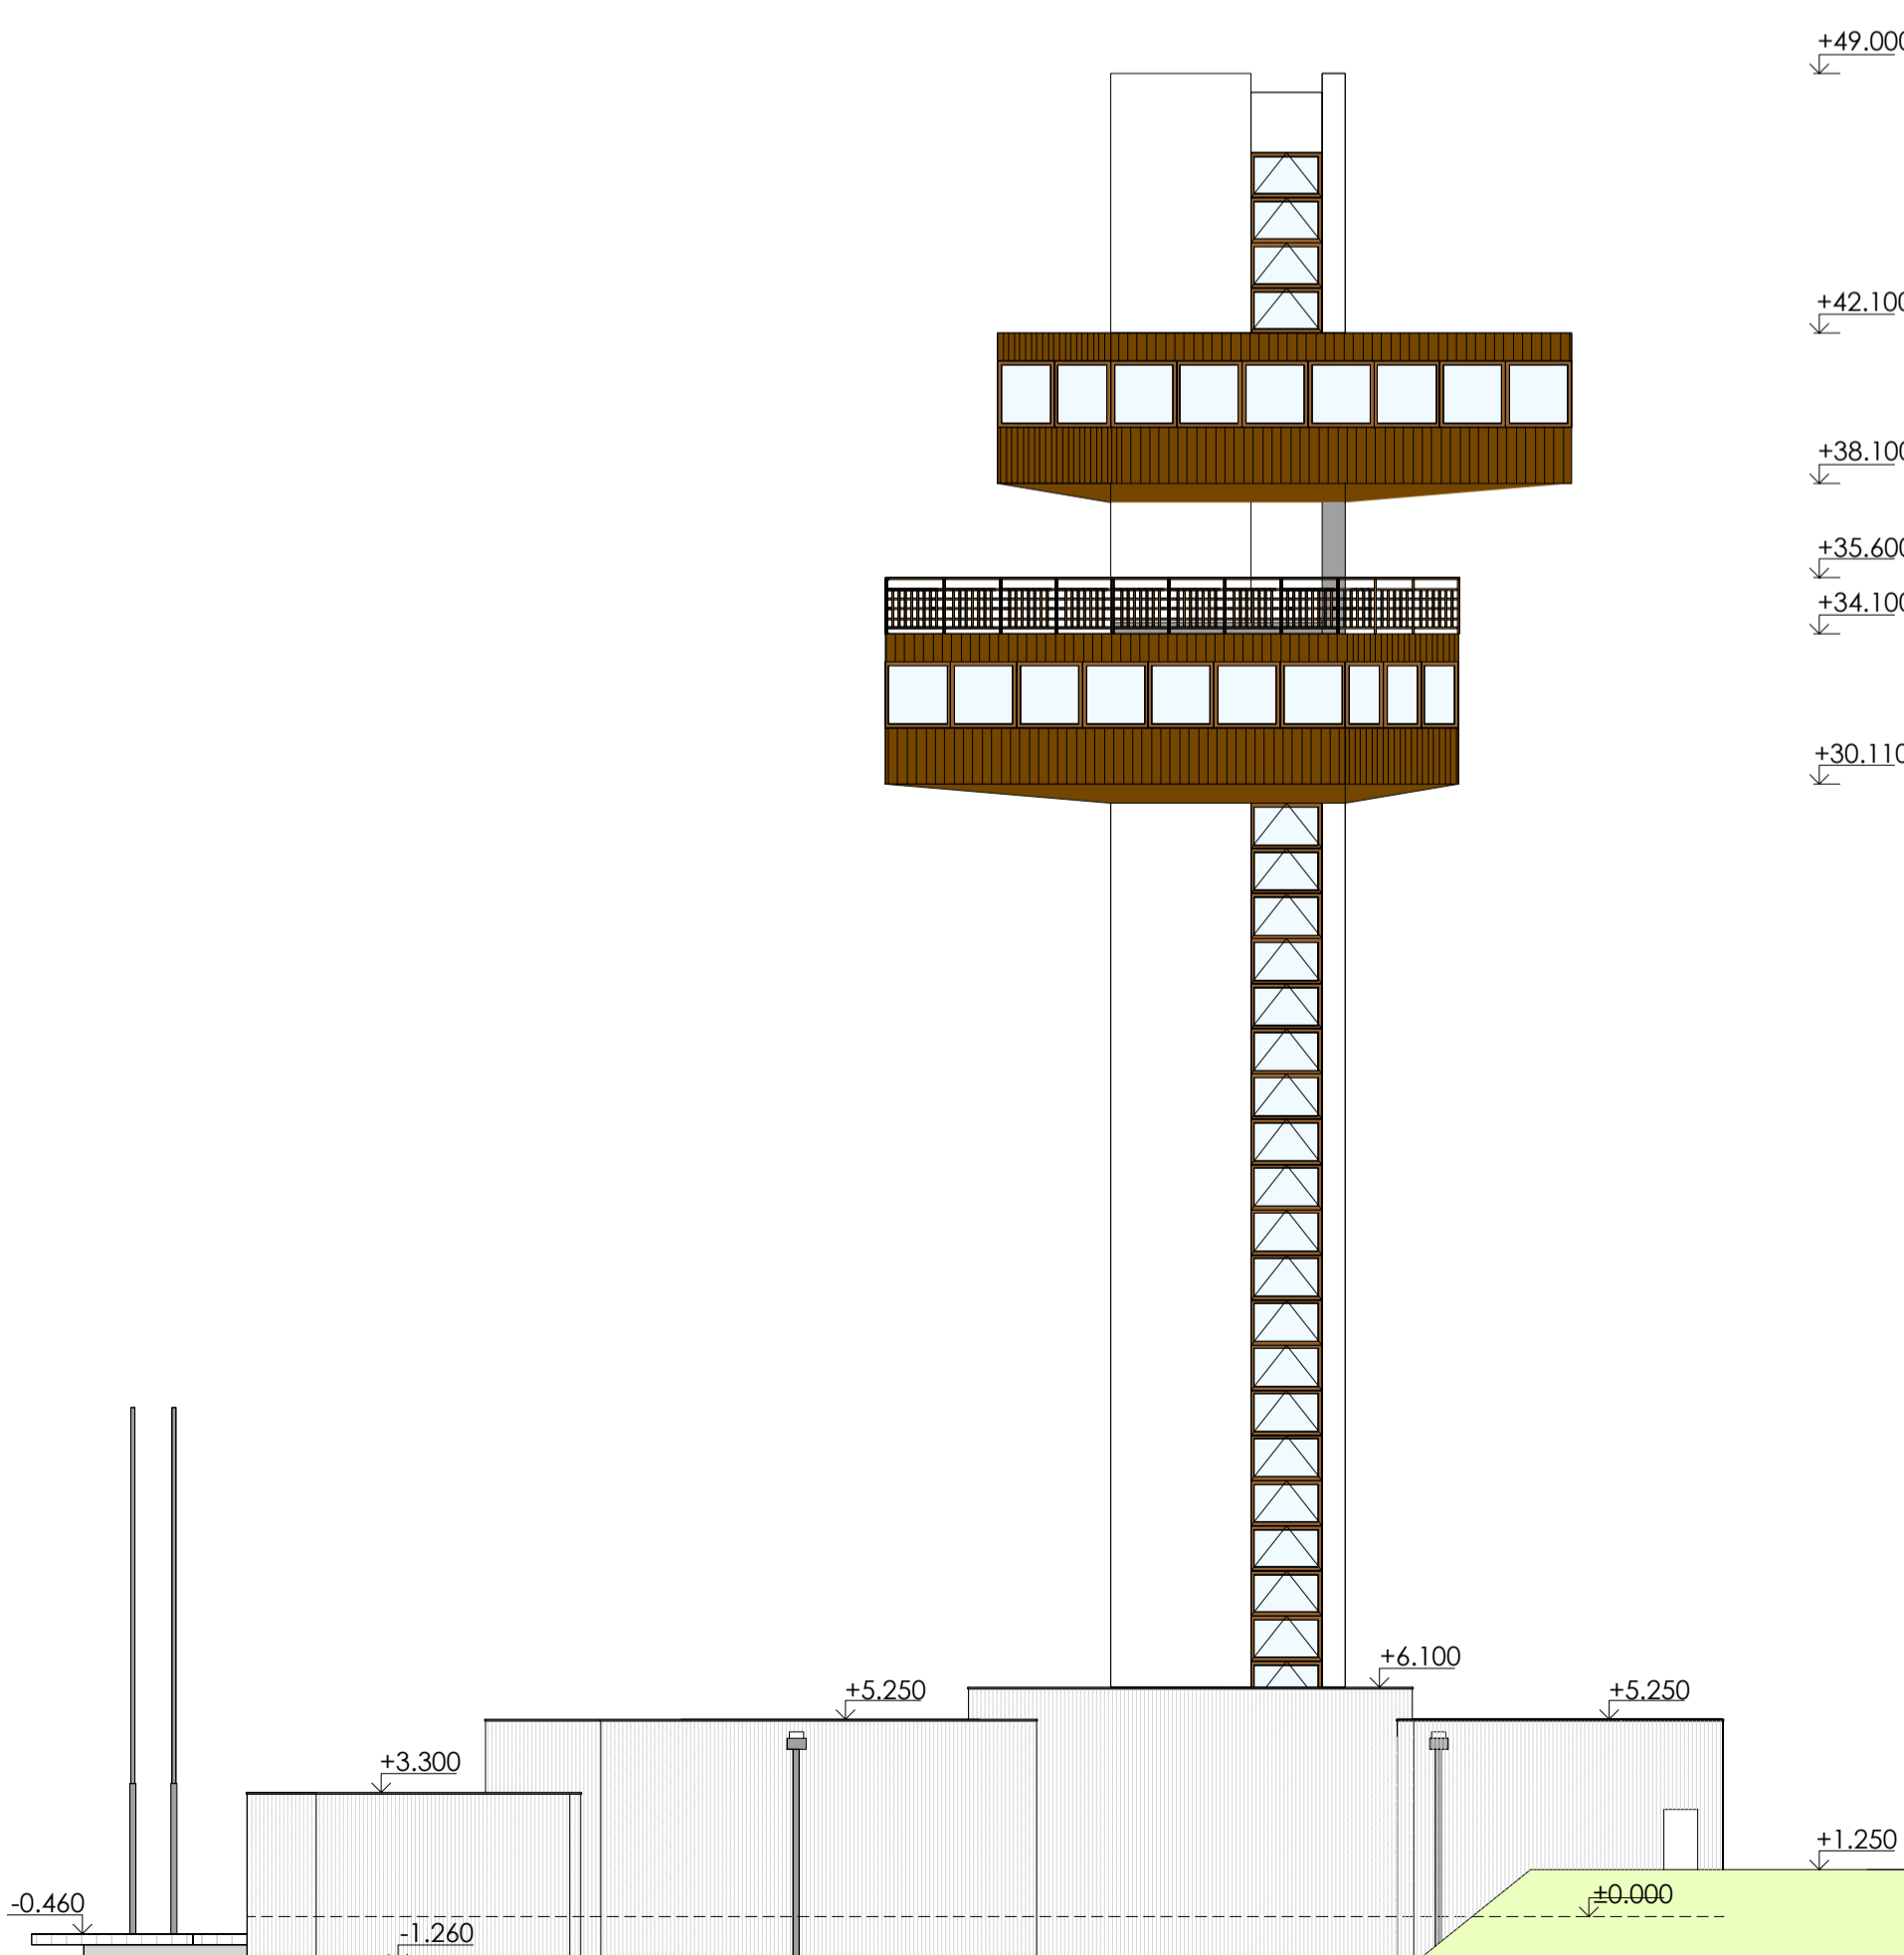

JUHO- VÝCHODNÝ POHĽAD

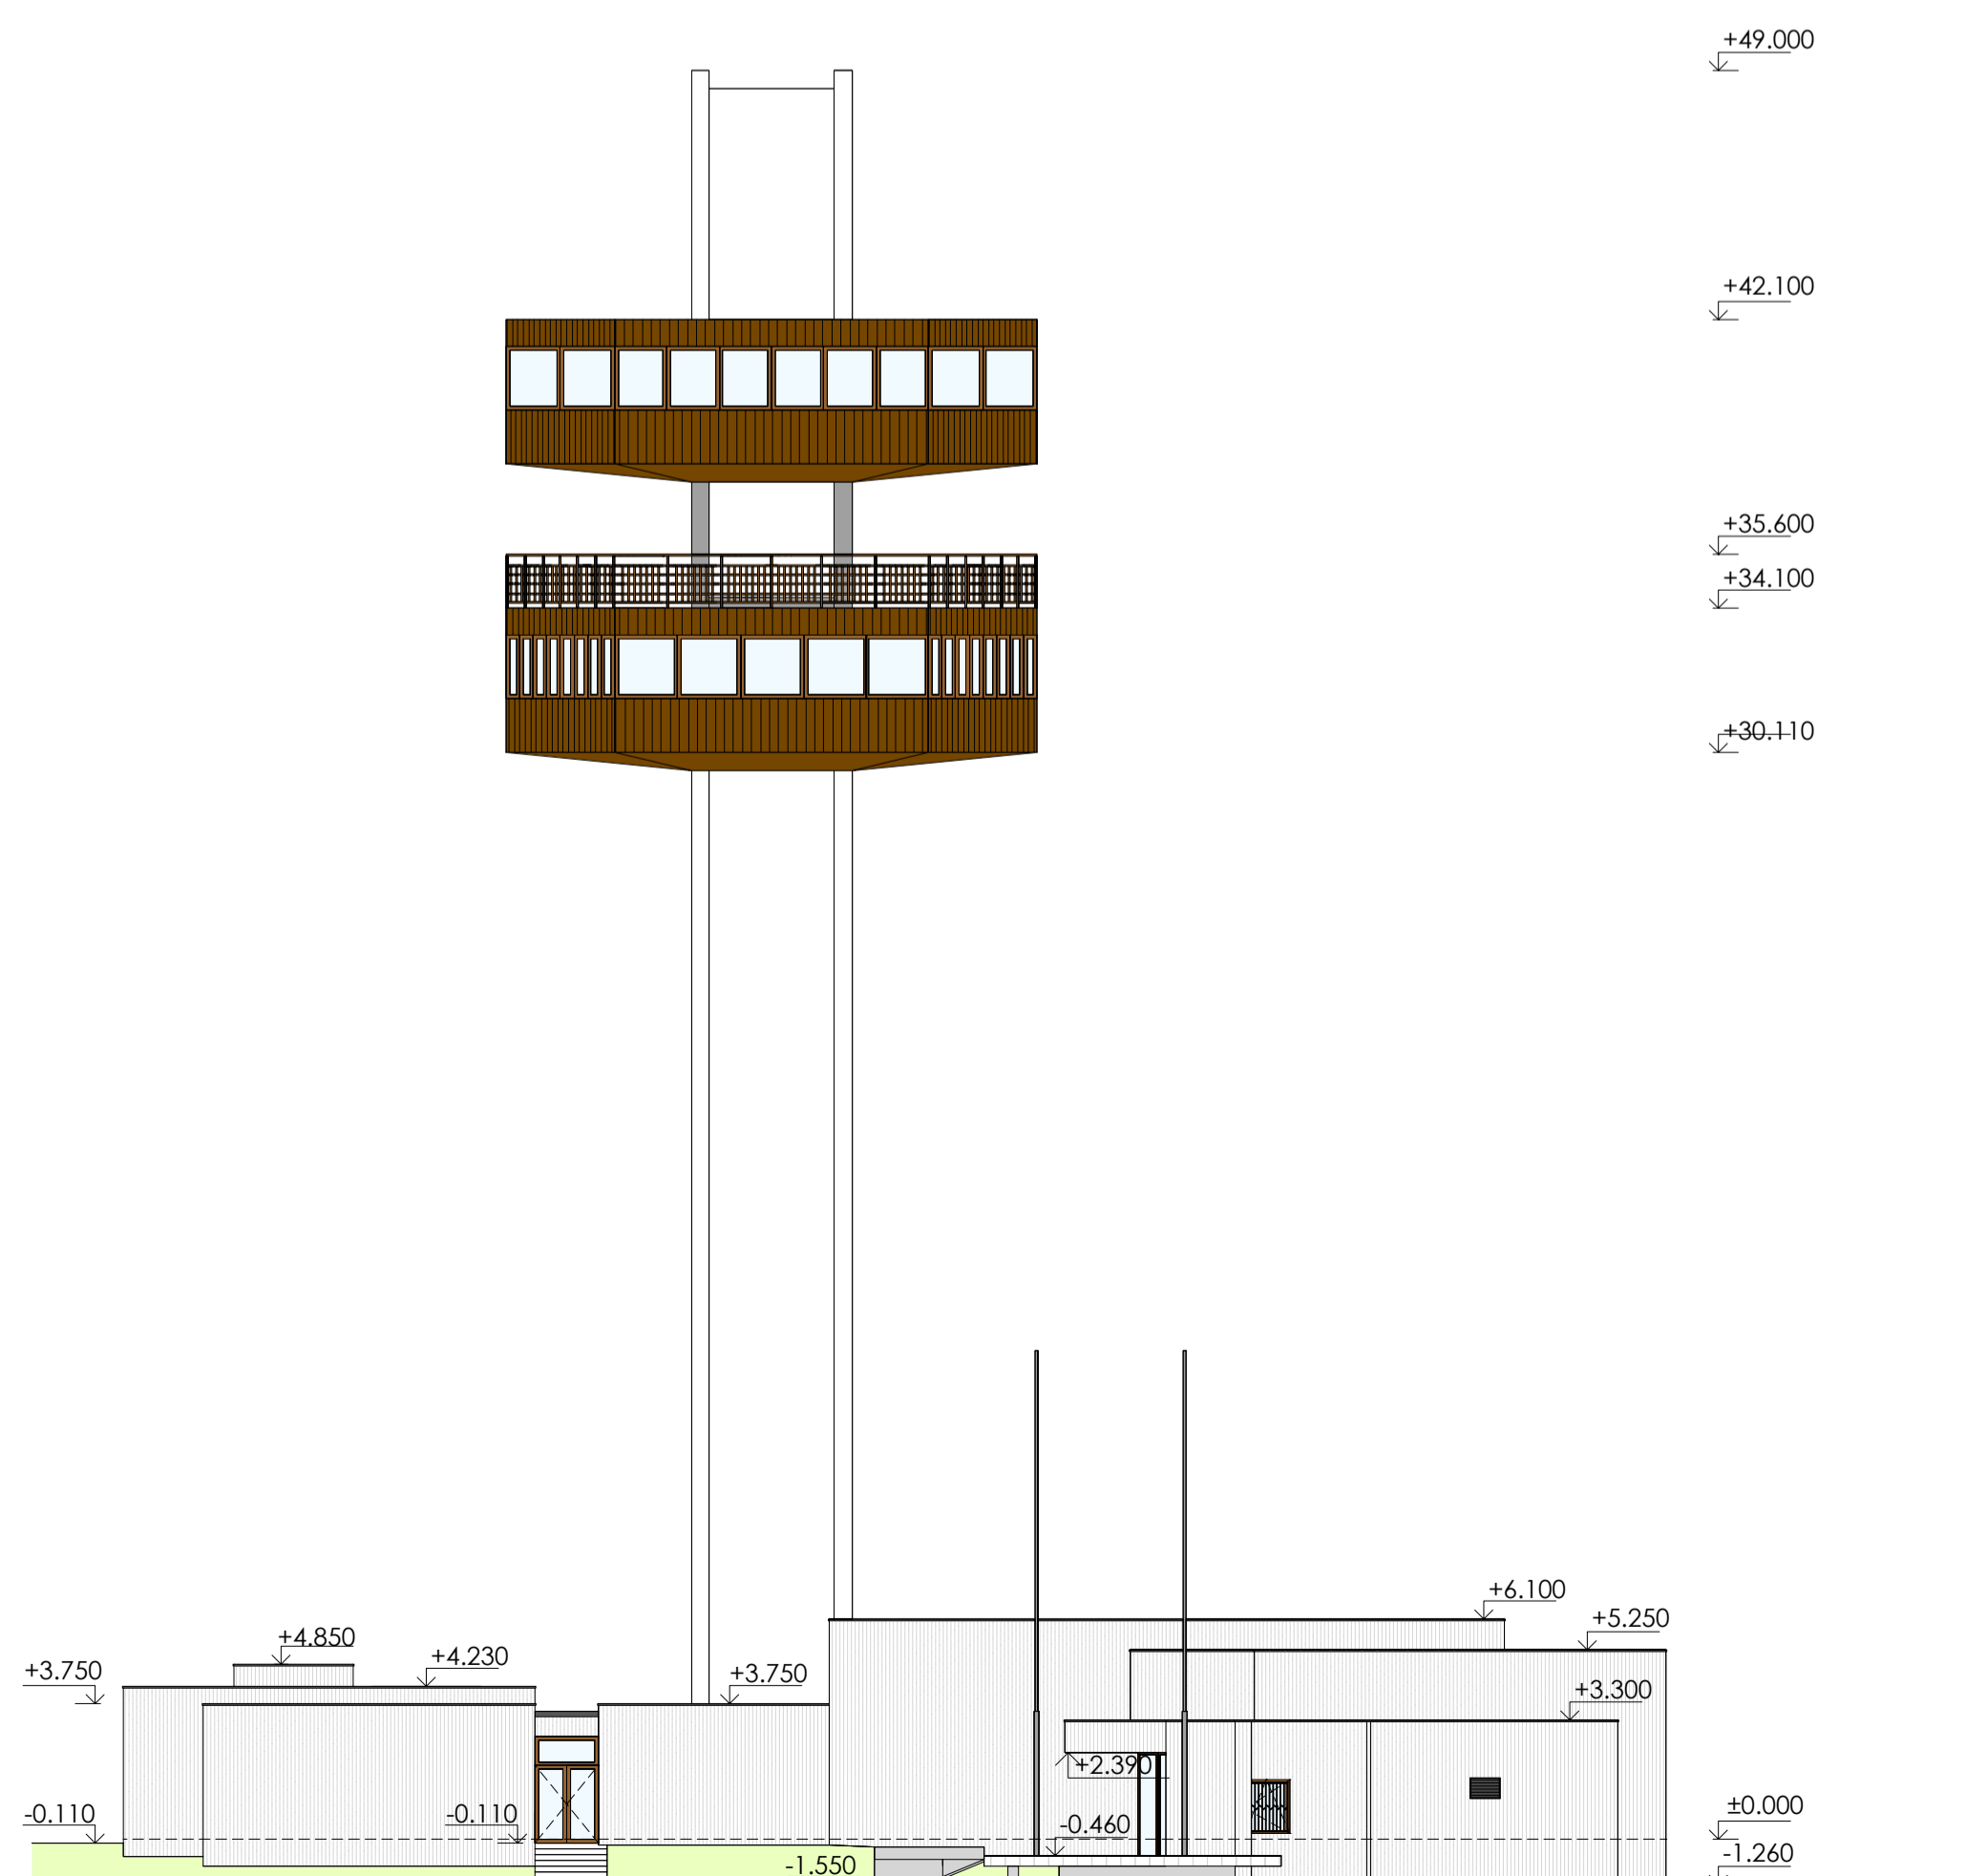

JUHO- ZÁPADNÝ POHĽAD



ATELIÉR PROJEKTOVANIA STAVIEB

PROJEKTANT STAVBY: Ing. Mikulová	PROJEKTANT OBJEKTU: Ing. Mikulová	VYPRACOVAL: Ing. Čestáková	Telefon: +421 51 77 205 63 E-mail: kapar@kapar.sk	ISO 9001
KAPAR, s.r.o., Budovateľská 50, Prešov 080 01	E-mail: kapar@kapar.sk			
STAVBYNÍK: Výšný Komárnik			ČÍSLO ZÁKAZKY: 02-10-2020	
Miesto stavby: REKONŠTRUKCIA VYHLIADKOVEJ VEŽE NA DUKLE - I. ETAPA			FORMÁT: B4/A4	
			STUPEŇ DOKUMENTÁCIE: DSDPRS	
			DÁTUM: DECEMBER 2020	
			DIEĽ: ASR	
NÁZOV OBJEKTU: SO 01 Hlavný objekt			MERKA: 1:200	PRÍLOHA ČÍSLO: E3
NÁZOV PRÍLOHY: Pohľady - starý stav				